

Poświadczam, że niniejszy dokument został opracowany w wyniku prac geodezyjnych i kartograficznych, którym towarzyszą opisy techniczne i mapy do celów projektowych, zawierające pełnowartościowy zestaw danych geodezyjnych i kartograficznych.

Organ prowadzący projekt: **STAROSTA ELBLĄSKI**

Identyfikator ewidencyjny materiału zasobu - opisu technicznego: **P. 2804.2015.102**

Data wpisania opisu technicznego do ewidencji materiałów zasobu: **12.02.2015**


Imię, nazwisko i podpis osoby reprezentującej organ: **mgr inż. Małgorzata...**

STAROSTA ELBLĄSKI

Zgodnie z art. 28 b i 28c ustawy z dnia 17 maja 1989r. - Prawo geodezyjne i kartograficzne (Dz. U. z 2015r. poz. 520 ze zmianami) niniejsza dokumentacja jest zarejestrowana pod nr kancelaryjnym GN-E.6630.1.63.2016, dotycząca: **projektowania i wykonania sieci wodociągowej 160/110 PE**

była przedmiotem stacjonarnej narady komisyjnej, przeprowadzonej w dniu 23 czerwca 2016r. w siedzibie Powiatowego Ośrodka Dokumentacji Geodezyjnej i Kartograficznej w Elblągu, ul. Tysiąclecia 11 pok. Nr 3

mgr inż. Zofia Puzrowska
GŁÓWNY SPECJALISTA
w Wydziale Geodezji, Kartografii
Katastru i Nieruchomości

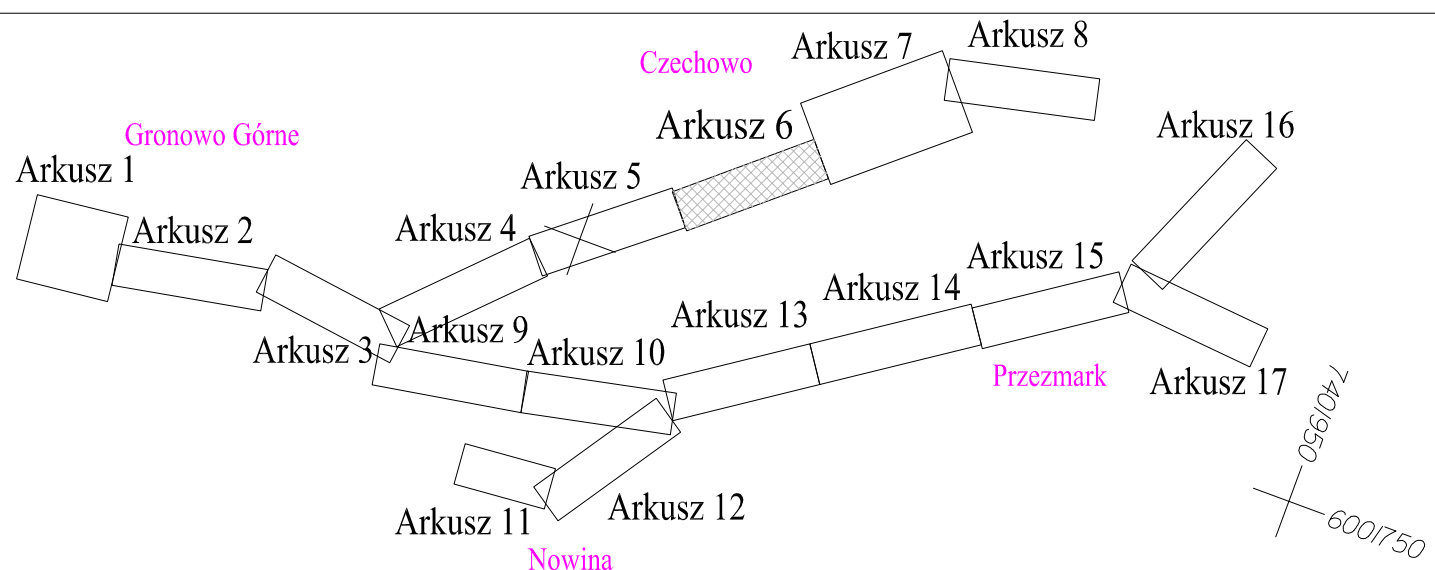

MAPA DO CELÓW PROJEKTOWYCH			
Oznaczenie kancelaryjne zgłoszenia pracy geodezyjnej	GN-E.6640.1.970.2014	Nr ks. rob. 337/2014	
Jednostka ewidencyjna	identyfikator	280401_2	
	nazwa	gmina Elbląg	
Obręb ewidencyjny	identyfikator	280401_2.0004	
	nazwa	Czechowo	
Skala mapy		1:500	
Nazwa układu współrzędnych	prostokątnych płaskich	20007	
	układu wysokości	Kronsztadt 60	
Oznaczenie granic obszaru, który był przedmiotem aktualizacji		-----	
Informacje o służebnościach gruntowych zapisanych w KW, mających wpływ na zagospodarowanie gruntów, zlokalizowanych w granicach inwestycji		nie badano	
Data opracowania mapy		20.01.2015 r.	

Arkusz 6 (17)

LEGENDA

kontury budynków nie ujawnionych w bazie danych ewidencji budynków

bne - budynek

LEGENDA

Proj. przewody sieci wodociągowej

Pzx - Punkty załamania proj. sieci wodociągowej

Wx - Punkty węzłowe proj. sieci wodociągowej

Nx, Zx - Punkty przełączenia ist. przyłączy (nawiertki, złączki)

HPx - Proj. hydrant zewnętrzny DN80

x - Istn. sieci wodociągowe do likwidacji

Objekt:	Sieć wodociągowa wraz z przyłączami		
Adres:	m. Gronowo Górne - Czechowo; gm. Elbląg dz. nr 453 - obr. Nowina; dz. nr 194 - obr. Gronowo Górne; dz. nr 29/4, 61/1, 67/1, 61/2, 24, 59, 64, 16/9, 63, 16/11, 65, 62, 37/11, 45, 25/4, 25/3, 37/10, 12/2, 12/4 - obr. Czechowo		
Inwestor:	Gmina Elbląg, ul. Browarna 85, 82-300 Elbląg		
Rysunek:	Projekt zagospodarowania terenu - Arkusz 6 SKALA 1:500		
Projektował zespół:	mgr inż. Tomasz Mrówczyński upr. nr. WAM/0025/PWOS/10		Rys. 3
	mgr inż. Dawid Kołakowski		III.2015r.