




skala 1:100

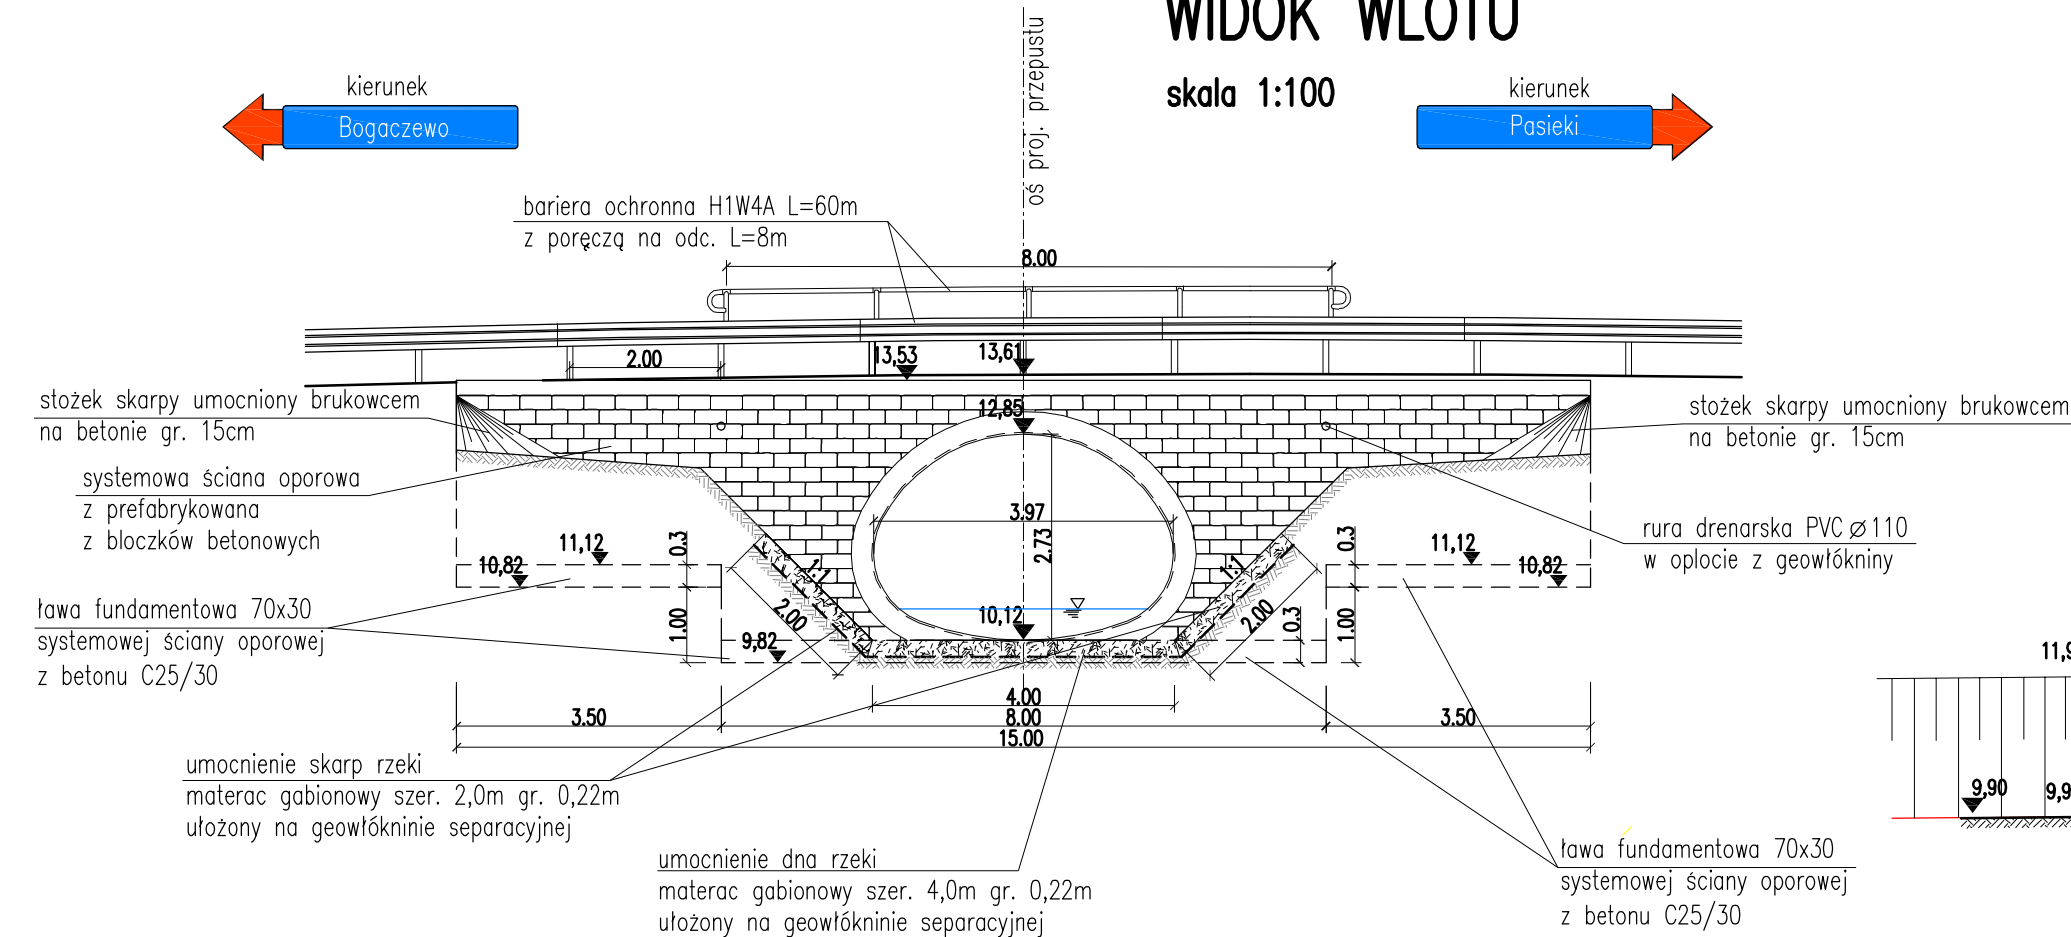


skala 1:100

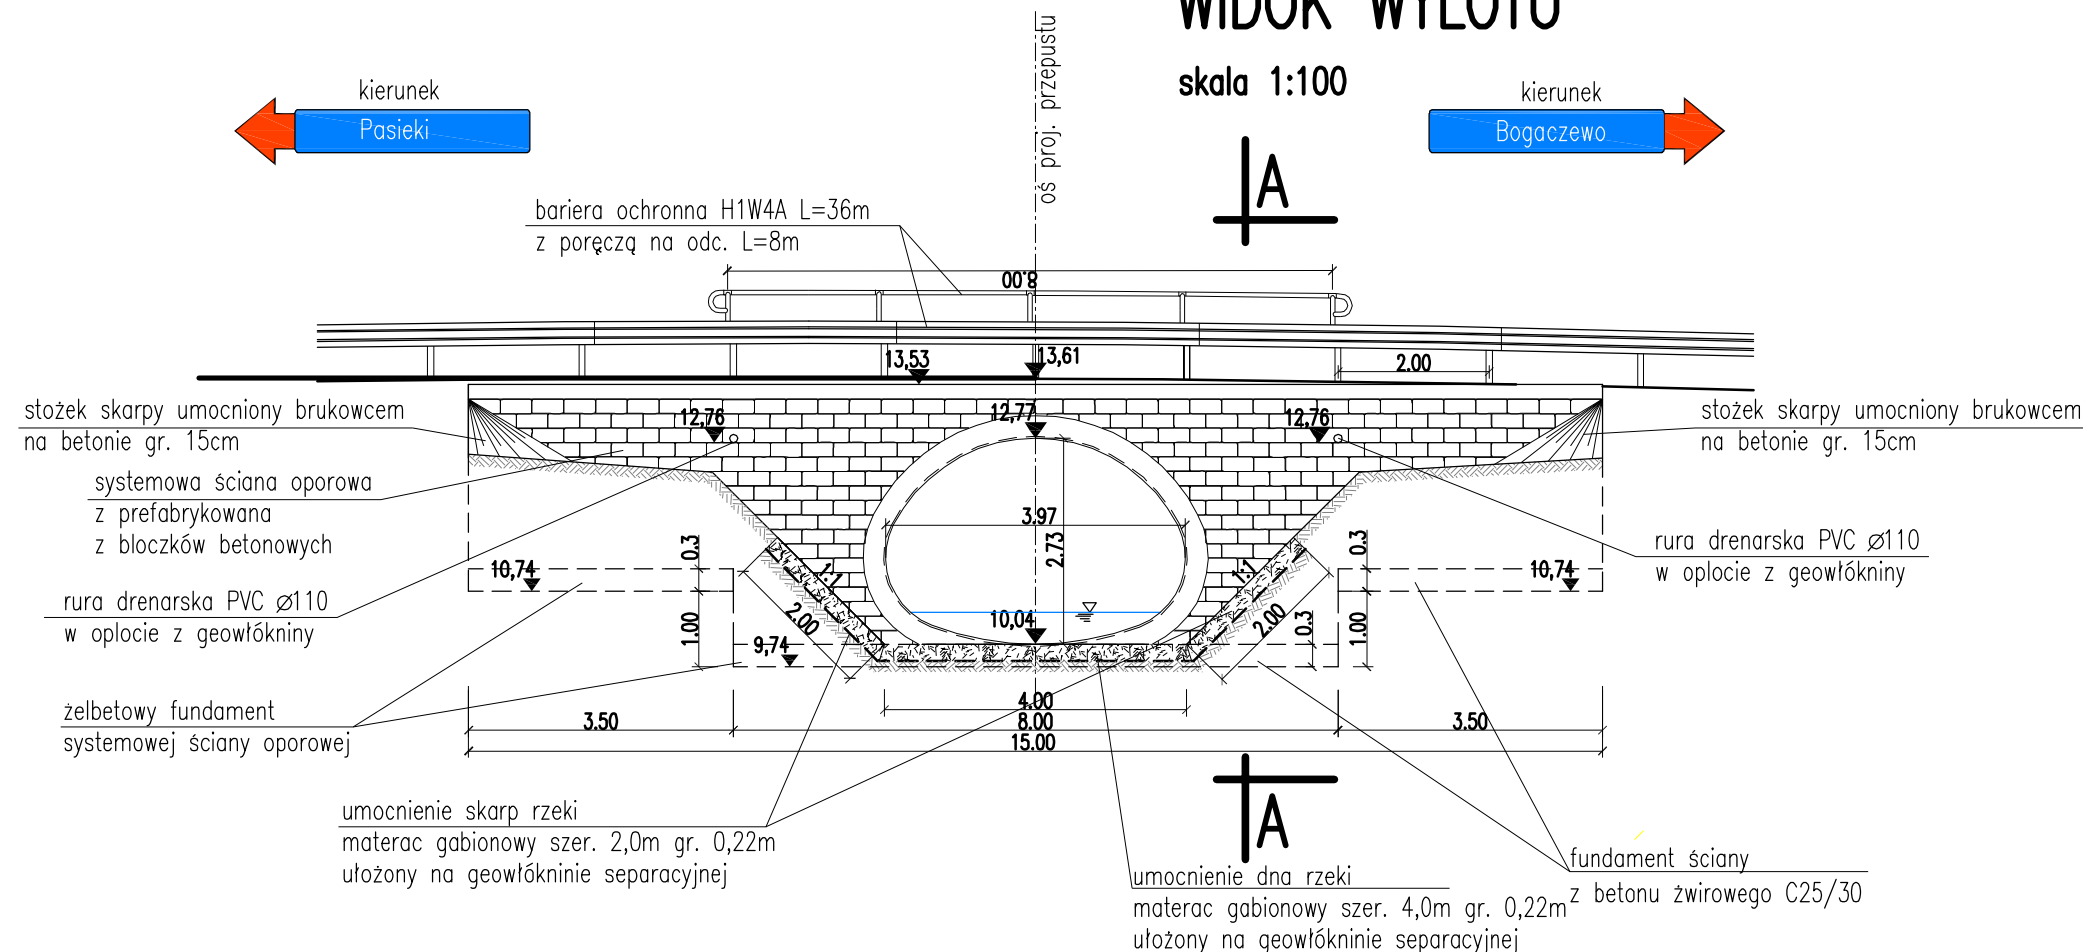


skala 1:100

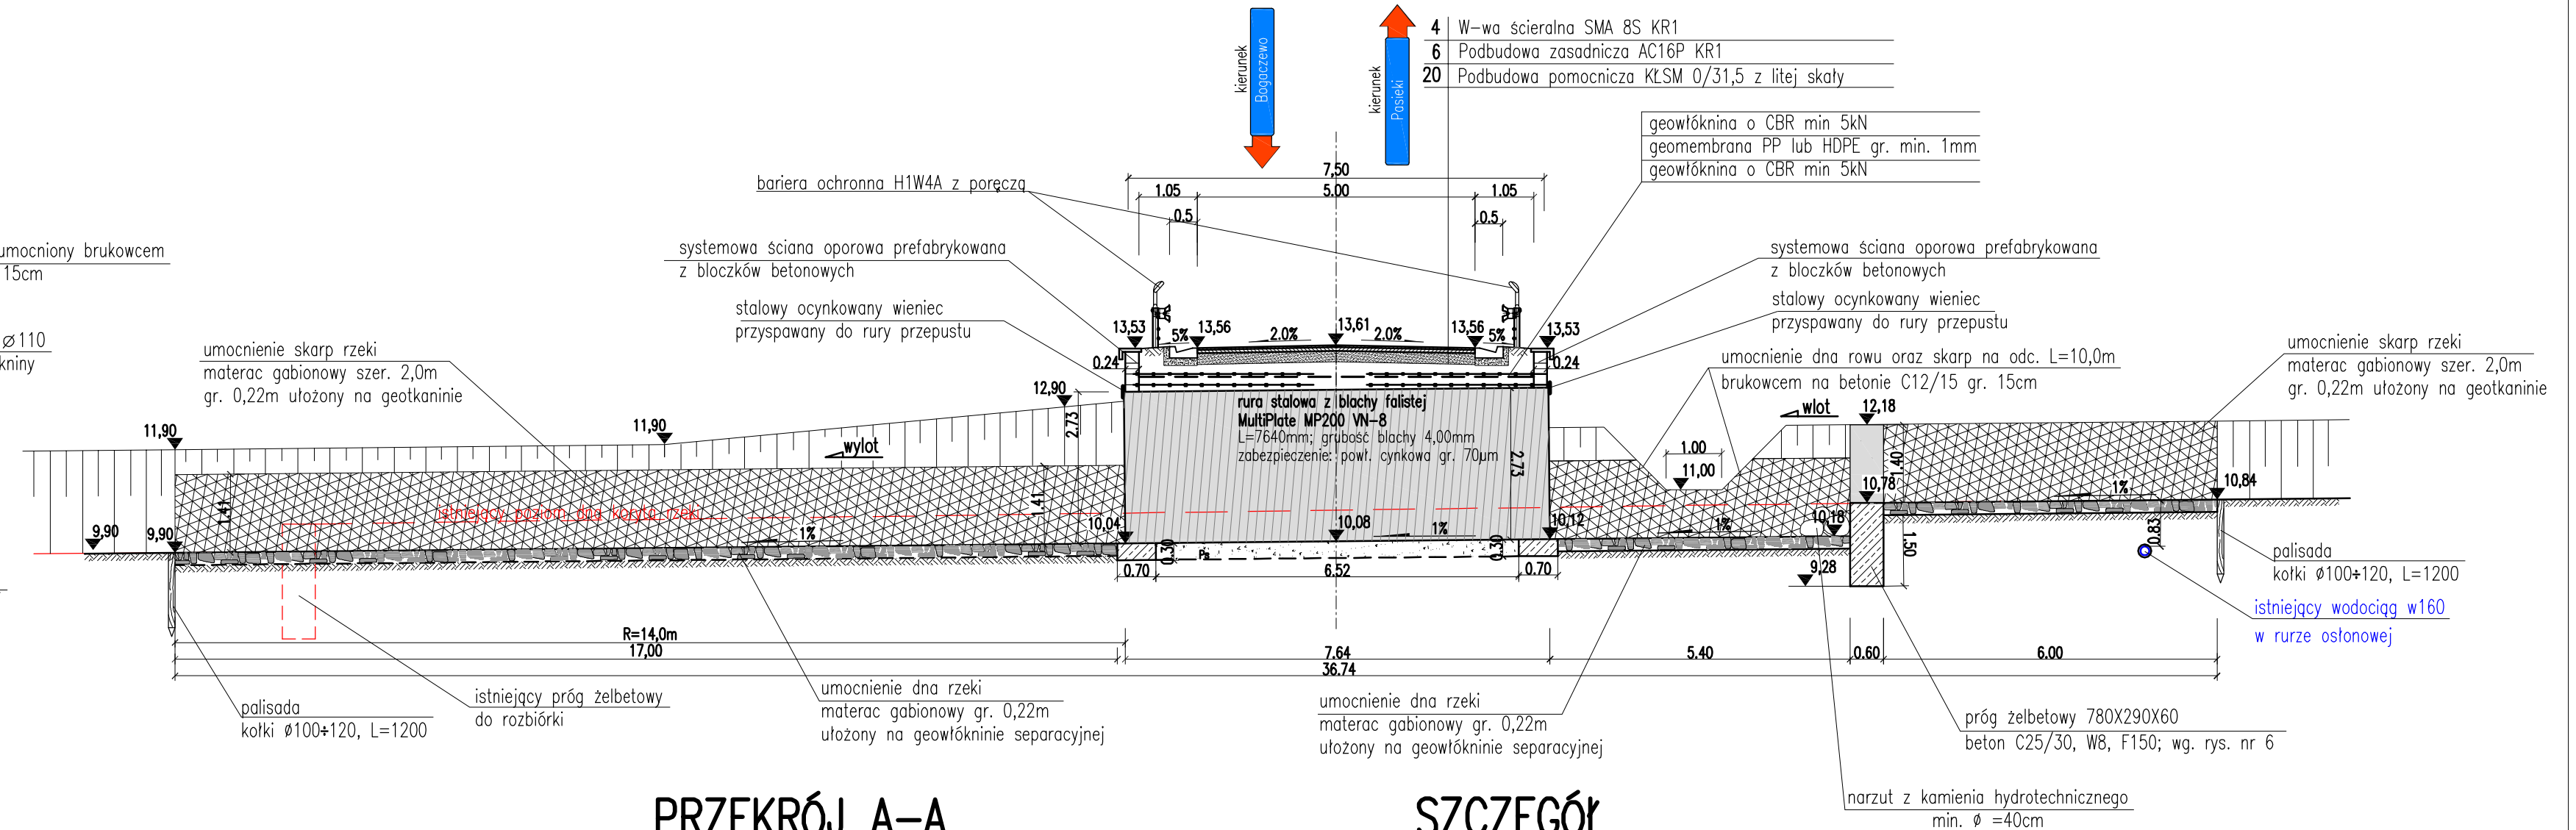

skala 1:50

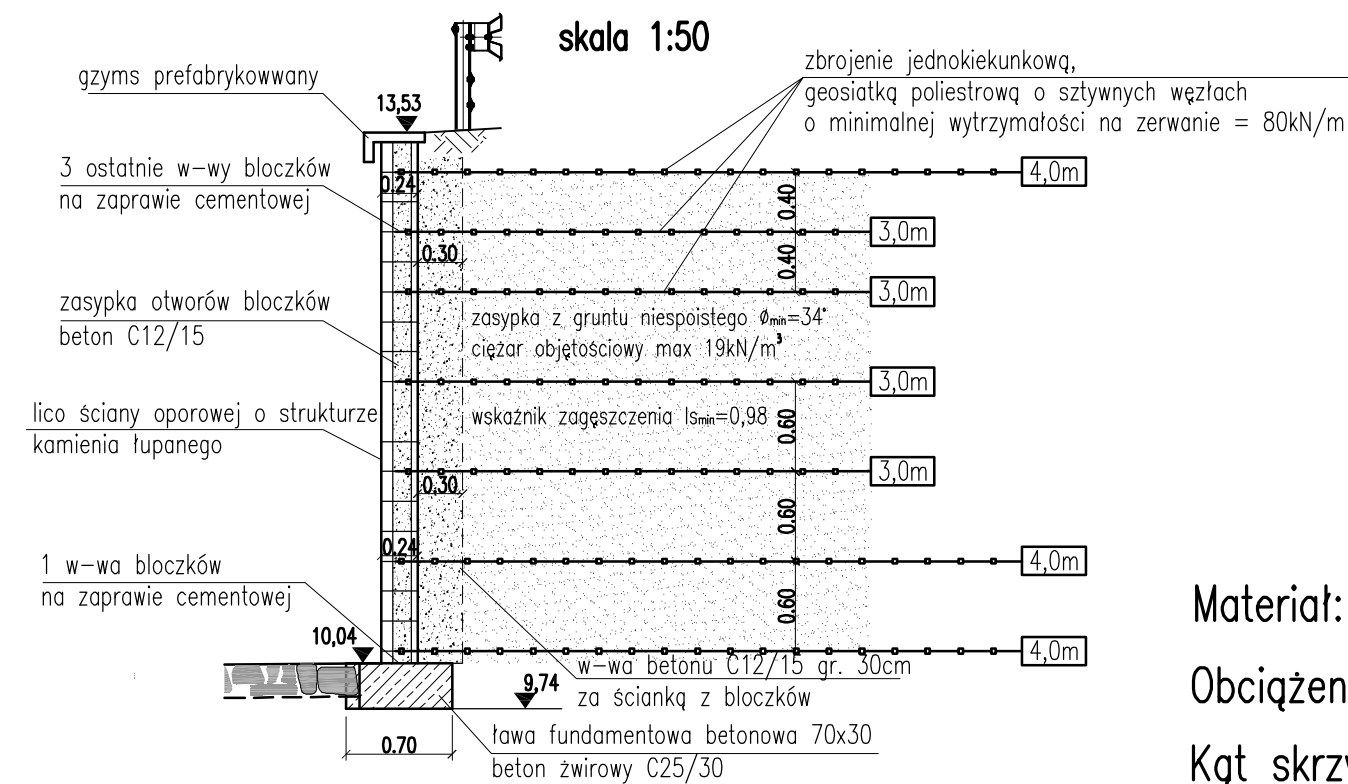

ŚCIEK DROGOWY TRÓJKĄTNY
skala 1:25

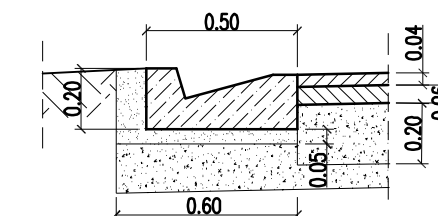

Konstrukcja MultiPlate MP200 VN8

kl. A wg PN 85/S-10030

Kąt skrzyżowania osi przepustu z osią drogi $\alpha=87,12^\circ$

		<p align="center">BIURO USŁUG INWESTYCYJNYCH Gzregorz WALCZAK</p> <p align="center">Gronowo Górne ul. Agatówka 131, 82-300 Elbląg tel. 793 93 65 88 e-mail: bui.elblag@wp.pl</p>	
Nazwa obiektu	Przeprust przez rzekę Bierutówkę w m. Pasieki		
Adres obiektu	obręb Pasieki, działki nr 8, 9/10, 47/1, 48, 49, 50, 51/2, 54, 55/2		
Investor	Gmina Elbląg, ul. Browarna 85, 82-300 Elbląg	Stadium opracowania	P.B.W.
Tytuł opracowania	ROZBIÓRKA STAREGO PRZEPUSTU I BUDOWA NOWEGO PRZEPUSTU NA RZECIE BIERUTÓWKI W CIĄGU DROGI GMINNEJ NR 101048N W MIEJSCEWOŚCI PASIEKI		Branda drogi
Nazwa rysunku	PRZEKROJE		Data opracowania
Zespół projektowy	imię i nazwisko	nr uprawnień	podpis
Opracował	inż . Grzegorz WALCZAK	222/EI/79 w zakresie drog i lotniskowych dróg słatowych	Rys nr : 4/1
Projektował	inż . Eugeniusz LENARTOWICZ		Skala 1:100